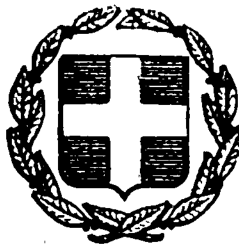


ΕΦΗΜΕΡΙΣ ΤΗΣ ΚΥΒΕΡΝΗΣΕΩΣ
ΤΗΣ ΕΛΛΗΝΙΚΗΣ ΔΗΜΟΚΡΑΤΙΑΣ

ΕΝ ΑΘΗΝΑΙΣ
ΤΗ, 5 ΔΕΚΕΜΒΡΙΟΥ 1978

ΤΕΥΧΟΣ ΤΕΤΑΡΤΟΝ

ΑΡΙΘΜΟΣ ΦΥΛΛΟΥ
640

ΠΕΡΙΕΧΟΜΕΝΑ

ΑΠΑΛΛΟΤΡΙΩΣΕΙΣ

ΑΠΟΦΑΣΕΙΣ

ΑΝΑΚΟΙΝΩΣΕΙΣ

ΠΟΛΕΟΔΟΜΙΑ

ΑΠΟΦΑΣΕΙΣ

ΑΠΑΛΛΟΤΡΙΩΣΕΙΣ

ΑΠΟΦΑΣΕΙΣ

'Αριθ. Α.Π. Τ. 4028/1813 (1)

Περὶ ἀναγκαστικῆς ἀπαλλοτριώσεως ἀκινήτου στὴν περιοχὴ Μακρυνίτσας Πηλίου Ν. Μαγνησίας

ΟΙ ΥΠΟΥΡΓΟΙ
ΠΡΟΕΔΡΙΑΣ ΚΥΒΕΡΝΗΣΕΩΣ
ΚΑΙ ΟΙΚΟΝΟΜΙΚΩΝ

Ἔχοντας ὑπόψη :

1. Τὶς διατάξεις τοῦ Ν. Δ/τος 797/71 «περὶ ἀναγκαστικῶν ἀπαλλοτριώσεων» σὲ συνδυασμὸ μὲ τὶς διατάξεις τοῦ Β. Δ/τος 139/71 «περὶ τῆς ἁρμοδιότητας τῶν Νομαρχῶν πρὸς κήρυξιν ἀναγκαστικῶν τινῶν ἀπαλλοτριώσεων».

2. Τὶς διατάξεις τοῦ Ν.Δ. 4109/1960 «περὶ Ε.Ο.Τ.».

3. Τὴν ἀπόφαση ἀριθ. 1790 ἀπὸ τὴν συνεδρίαση τοῦ Διοικητικοῦ Συμβουλίου τοῦ Ε.Ο.Τ. ἀριθ. 41/18.11.77, ἀποφασίζουμε :

Κηρύσσουμε τὴν ἀναγκαστικὴ ἀπαλλοτρίωση λόγω δημόσιας ὠφέλειας, καὶ εἰδικότερα γιὰ τὴ διαμόρφωση τοῦ χώρου προσπελάσεως πρὸς τὸ ἀρχοντικὸ Ξηραδάκη ἀπὸ τὸν Δημόσιο Δρόμο, ἐκτάσεως 74,20 Μ2 ποὺ βρίσκεται στὴν περιοχὴ Μακρυνίτσας Πηλίου Ν. Μαγνησίας καὶ ἐμφαίνεται μὲ τὰ στοιχεῖα (Α-Β-Γ-Δ-Ε-Ζ-Η-Α) στὸ ἀριθ. 482/52/34975/31.3.77 κτηματολογικὸ διάγραμμα τοῦ Ε.Ο.Τ., θεωρημένο ἀπὸ τὸ Δ/ντὴ Σ. Ντεγιάννη τὴν 4.4.1977, καὶ στὸν ἐπ' αὐτοῦ κτηματολογικὸ πίνακα.

Στὴν ἔκταση ποὺ ἀπαλλοτριώνεται προβάλλουν δικαιώματα κυριότητος οἱ κληρονόμοι Συραγῶς Χρήστου Μυλωνᾶ.

Ἡ ἀπαλλοτρίωση κηρύσσεται ὑπὲρ καὶ μὲ δαπάνη τοῦ Ε.Ο.Τ.

Ἡ ἀπόφαση αὐτὴ νὰ δημοσιευθεῖ στὴ 'Εφημερίδα τῆς Κυβερνήσεως.

'Αθῆναι, 25 Νοεμβρίου 1978

ΟΙ ΥΠΟΥΡΓΟΙ

ΠΡΟΕΔΡΙΑΣ ΚΥΒΕΡΝΗΣΕΩΣ
ΚΩΝΣΤ. ΣΤΕΦΑΝΟΠΟΥΛΟΣ

ΥΦΥΠΟΥΡΓΟΣ ΟΙΚΟΝΟΜΙΚΩΝ
ΠΑΝΑΓΙΩΤΗΣ ΜΠΟΚΟΒΟΣ

'Αριθ. Τ. 4027/1815 (2)

Περὶ ἀναγκαστικῆς ἀπαλλοτριώσεως οἰκοπέδου, πού βρίσκεται δίπλα στὸ 'Αρχοντικὸ Σισιλιάνου - 'Αξελοῦ τοῦ χωριοῦ Μακρυνίτσας Πηλίου Ν. Μαγνησίας.

ΟΙ ΥΠΟΥΡΓΟΙ
ΠΡΟΕΔΡΙΑΣ ΚΥΒΕΡΝΗΣΕΩΣ
ΚΑΙ ΟΙΚΟΝΟΜΙΚΩΝ

Ἔχοντας ὑπόψη :

1. Τὶς διατάξεις τοῦ Ν. Δ/τος 797/71 «περὶ ἀναγκαστικῶν ἀπαλλοτριώσεων» σὲ συνδυασμὸ μὲ τὶς διατάξεις τοῦ Β. Δ/τος 139/71 «περὶ τῆς ἁρμοδιότητος τῶν Νομαρχῶν πρὸς κήρυξιν ἀναγκαστικῶν τινῶν ἀπαλλοτριώσεων».

2. Τὶς διατάξεις τοῦ Ν.Δ. 4109/1960 «περὶ ΕΟΤ».

3. Τὴν ἀπόφαση ἀριθ. 18 ἀπὸ τὴν συνεδρίαση τοῦ Διοικητικοῦ Συμβουλίου τοῦ ΕΟΤ ἀριθ. 2/13.1.78, ἀποφασίζουμε :

Κηρύσσουμε, λόγω δημόσιας ὠφέλειας καὶ εἰδικότερα γιὰ τὴν λειτουργία τοῦ ἀρχοντικοῦ Σισιλιάνου-'Αξελοῦ σὰν ξενῶνα τὴν ἀναγκαστικὴ ἀπαλλοτρίωση οἰκοπέδου ἐκτάσεως 231 Μ2 ποὺ βρίσκεται δίπλα στὸ ἐν λόγω ἀρχοντικὸ τοῦ χωριοῦ Μακρυνίτσας Πηλίου Ν. Μαγνησίας, καὶ ἐμφαίνεται μὲ τὰ στοιχεῖα (Α-Β-Γ-Δ-Ε-Ζ-Η-Θ-Ι-Κ-Λ-Μ-Ν-Ξ-Ο - Π - Ρ - Σ-Α) στὸ ἀριθ. 482/53/35.088/3.5.77 κτηματολογικὸ διάγραμμα τοῦ Ε Ο Τ , θεωρημένο ἀπὸ τὸν Δ/ντὴ Σ. Ντεγιάννη τὴν 25.8.78 καὶ στὸν ἐπ' αὐτοῦ κτηματολογικὸ πίνακα.

Στὴν ἔκταση ποὺ ἀπαλλοτριώνεται προβάλλει δικαιώματα κυριότητος ὁ Ἰωάννης Διομήδης.

Ἡ ἀπαλλοτρίωση κηρύσσεται ὑπὲρ καὶ μὲ δαπάνη τοῦ Ε Ο Τ.

Ἡ ἀπόφαση αὐτὴ νὰ δημοσιευθεῖ στὴν 'Εφημερίδα τῆς Κυβερνήσεως.

'Αθῆναι, 25 Νοεμβρίου 1978

ΟΙ ΥΠΟΥΡΓΟΙ

ΠΡΟΕΔΡΙΑΣ ΚΥΒΕΡΝΗΣΕΩΣ — ΥΦΥΠΟΥΡΓΟΣ ΟΙΚΟΝΟΜΙΚΩΝ

ΚΩΝΣΤ. ΣΤΕΦΑΝΟΠΟΥΛΟΣ — ΠΑΝΑΓΙΩΤΗΣ ΜΠΟΚΟΒΟΣ

'Αριθ. Δ. 6410/4092 (3)

Περὶ ἀναγκαστικῆς ἀπαλλοτριώσεως στὴν περιοχὴ τοῦ Νομοῦ Φωκίδος ἐκτάσεως 55.308 τ.μ., γιὰ τὴν κατασκευὴ παρακαμπτηρίου ὁδοῦ πρὸς Βράϊλα (χ.θ. 4 + 449,35—6 + 862,31).

ΟΙ ΥΠΟΥΡΓΟΙ
ΟΙΚΟΝΟΜΙΚΩΝ
ΚΑΙ ΔΗΜΟΣΙΩΝ ΕΡΓΩΝ

Ἔχοντας ὑπόψη :

1. Τὶς διατάξεις τοῦ Ν. Δ/τος 797/1971 «περὶ ἀναγκαστικῶν ἀπαλλοτριώσεων» σὲ συνδυασμὸ μὲ τὶς διατάξεις τοῦ Β. Δ/τος ἀριθμ. 139/1971 «περὶ τῆς ἁρμοδιότητος τῶν Νομαρχῶν πρὸς κήρυξιν ἀναγκαστικῶν τινων ἀπαλλοτριώσεων» καὶ

2. Τὶς διατάξεις τοῦ ἄρθρου 23 τοῦ ἀπὸ 25.11.1929 Διατάγματος «περὶ κωδικοποιήσεως τῶν περὶ κατασκευῆς καὶ συντηρήσεως ὁδῶν κειμένων διατάξεων», ἀποφασίζουμε :

Κηρύσσουμε, λόγω δημόσιας ὠφέλειας καὶ εἰδικότερα γιὰ τὴν κατασκευὴ παρακαμπτηρίου ὁδοῦ πρὸς Βράϊλα Νομοῦ Φωκίδος στὴν περιοχὴ φράγματος Μόρνου (χ.θ. 4 + 449,35-6 + 862,31), τὴν ἀναγκαστικὴ ἀπαλλοτρίωση ἐκτάσεως ἐμβαδοῦ 55.308 μ2, ποὺ φαίνεται στὸ ἀπὸ 27.7.1978 κτηματολογικὸ διάγραμμα τῆς Α.Ε. «ΓΕΩΕΡΕΥΝΑ» θεωρημένο ἀπὸ τὸν προϊστάμενο τῆς 8ης Περ. Ὑπηρ. Δημ. Ἔργων 'Αλέξανδρο Συμπέθερο τὴν 5.9.78, καὶ στὸν ἀντίστοιχο μὲ τὴν αὐτὴ ἡμερομηνία κτηματολογικὸ πίνακα.

Στὴν ἔκταση ποὺ ἀπαλλοτριώνεται προβάλλουν δικαιώματα κυριότητος, οἱ : 1) Μαναγλιώτης Παναγιώτης τοῦ Γεωργίου, 2) Μπουβιάτση Εὐθυμία Χα 'Ιωάννου καὶ λοιποί.

Ἡ ἀπαλλοτρίωση κηρύσσεται ὑπὲρ τοῦ Δημοσίου καὶ μὲ δαπάνη του, ποὺ θὰ ἀντιμετωπισθεῖ ἀπὸ τὶς πιστώσεις γιὰ ἔργα δημοσίων ἐπενδύσεων ἁρμοδιότητος τοῦ Ὑπουργείου Δημοσίων Ἔργων (ἔργο ἀριθμ. 976003 τῆς ΣΑΕ 7876/1978).

Ἡ ἀπόφαση αὐτὴ νὰ δημοσιευθεῖ στὴν 'Εφημερίδα τῆς Κυβερνήσεως.

'Αθῆναι, 25 Νοεμβρίου 1978

ΟΙ ΥΠΟΥΡΓΟΙ

ΥΦΥΠΟΥΡΓΟΣ ΟΙΚΟΝΟΜΙΚΩΝ — ΔΗΜΟΣΙΩΝ ΕΡΓΩΝ

ΠΑΝΑΓΙΩΤΗΣ ΜΠΟΚΟΒΟΣ — ΝΙΚΟΛΑΟΣ ΖΑΡΝΤΙΝΙΔΗΣ

'Αριθ. ΕΣ/17451 (4)

Περὶ ἀναγκαστικῆς ἀπαλλοτριώσεως τοῦ ἰδιωτικοῦ ἀκινήτου ἰδιοκτησίας Σπυρίδωνος Παντελιοῦ τοῦ 'Αθανασίου στὴ θέση «ΒΡΥΣΙΑ» κοινότητος Πέλεκα στὸ Ν. Κερκύρας.

Ο ΝΟΜΑΡΧΗΣ ΚΕΡΚΥΡΑΣ

Μὲ τὴν ΕΣ/17451/1978 ἀπόφαση τῆς Νομαρχίας Κερκύρας, ποὺ ἐκδόθηκε μετὰ σύμφωνη γνωμοδότηση ἐπιτροπῆς τοῦ ἄρθρου 207 τοῦ Δ.Κ.Κ., ἐγκρίθηκε ἡ ἀριθ. 15—1/78 ἀπόφαση τοῦ κοινοτικοῦ συμβουλίου Πέλεκα, περὶ ἀναγκαστικῆς ἀπαλλοτριώσεως τοῦ ἰδιωτικοῦ ἀκινήτου, ἐκτάσεως 283 τ.μ., ἰδιοκτησίας Σπυρίδωνος Παντελιοῦ τοῦ 'Αναστασίου γιὰ τὶς ἐγκαταστάσεις τοῦ κοινοτικοῦ ὑδραγωγείου στὴ θέση «ΒΡΥΣΙΑ» κοινότητας Πέλεκα.

Κέρκυρα, 22 Νοεμβρίου 1978

Ὁ Νομάρχης
ΑΘΑΝ. Ν. ΡΑΠΤΗΣ

'Αριθ. 2812 (5)

Περὶ κηρύξεως ἐκτάσεως ὡς ἀναδασωτέας στὸ Νομὸ Κεφαλληνίας

Ο ΝΟΜΑΡΧΗΣ ΚΕΦΑΛΛΗΝΙΑΣ

Ἔχοντας ὑπόψη :

1. Τὶς διατάξεις τοῦ ἄρθρου 117 τοῦ Συντάγματος.

2. Τὶς διατάξεις τῶν ἄρθρων 188 - 191 τοῦ Ν.Δ. 86/69 «περὶ Δασικοῦ Κώδικος.

3. Τὶς 114812/2946/έγκ. 154/24.12.75 καὶ 215696/1451/4.5.77 Δ/γὲς τοῦ Ὑπουργείου Γεωργίας.

4. Τὸ ἀριθ. 1/23.7.77 πρακτικὸ τῆς Φιλοδασικῆς Ἐπιτροπῆς 'Αργοστολίου ἡ ὁποία γνωμοδοτεῖ ὑπὲρ τῆς κηρύξεως ὡς ἀναδασωτέων ὅλων τῶν καεισῶν ἐκτάσεων τοῦ Νομοῦ Κεφαλληνίας.

5. Τὸ γεγονὸς ὅτι στὴ θέση 'Ακρωτήρι περιφέρειας τῆς κοινότητας Σκάλας ἔγινε πυρκαγιὰ ἀπὸ τὴν ὁποία κάηκαν ἑκατὸν δέκα (110) στρ. δημοσίας δασ. ἐκτάσεως.

6. Τὴ σχετικὴ εἰσήγηση τῆς Δ/νσεως Δασῶν Κεφαλληνίας, ἀποφασίζουμε :

Κηρύσσουμε ὡς ἀναδασωτέα τὴν ἔκταση τῶν ἑκατὸν δέκα (110) στρεμμάτων στὴ θέση 'Ακρωτήρι περιφέρειας τῆς κοινότητας Σκάλας, ἡ ὁποία κάηκε ἀπὸ πυρκαγιὰ στὴ 1.9.1978 ὅπως ἐμφανίζεται αὐτὴ στὸ συνημμένο διάγραμμα.

Ἡ ἀπόφαση αὐτὴ νὰ δημοσιευθεῖ στὴν 'Εφημερίδα τῆς Κυβερνήσεως.

'Αργοστόλιον, 10 Νοεμβρίου 1978

Ὁ Νομάρχης
ΠΑΝ. ΚΟΥΤΡΕΤΣΗΣ

ΑΠΟΣΠΑΣΜΑ ΧΑΡΤΟΥ
Περ. Κοινότητος Σκάλας Κεφ/νίας
Κλίμακα 1:20.000

ΔΔΕ
Θάλασσα
Ακρωτήρι

ΤΟΠΟΔΙΑΓΡΑΜΜΑ
εκτάσεως πού κάηκε στην
θέση "ΑΚΡΩΤΗΡΙ" περ. κοιν. Σκάλας
Κλίμακα 1:5000
εμβαδόν 110 στρ.

ΥΠΟΜΝΗΜΑ
Έκταση πού κάηκε

ΔΔΕ
ΔΔΕ

Αργοστόλιον 4-9-78



Αργοστόλιον 2-9-78

ΔΔΕ

'Αριθ. 24398 (6)

Περὶ ἀναγκαστικῆς ἀπαλλοτριώσεως ὑπὲρ τοῦ Δήμου 'Αταλάντης γιὰ τὴν ἵδρυση 'Υγειονομικοῦ Σταθμοῦ, Α' Βοηθειῶν.

Ο ΝΟΜΑΡΧΗΣ ΦΘΙΩΤΙΔΟΣ

Μὲ τὴν ΕΣ 25085/16.11.1978 ἀπόφαση τοῦ Νομάρχη Φθιώτιδος ποὺ ἐκδόθηκε σύμφωνα τὶς διατάξεις τῶν ἄρθρων 206 καὶ 207 τοῦ Π.Δ. 933/1975 καὶ τοῦ ἄρθρου 9 τοῦ ἀπὸ 15.6.1955 Β. Δ/τος καὶ ὕστερα ἀπὸ σύμφωνη γνώμη τῆς 'Επιτροπῆς τοῦ ἄρθρου 207 τοῦ Π.Δ. 933/1975 ἐγκρίθηκε ἡ 13/1978 ἀπόφαση τοῦ Δημοτικοῦ Συμβουλίου 'Αταλάντης, περὶ ἀναγκαστικῆς ὑπὲρ τοῦ Δήμου 'Αταλάντης ἀπαλλοτριώσεως 10.800 μ2 ἰδιοκτησίας κληρονόμων 'Αθανασίου Ν. Θωμαΐδη, ὅπως στὸ οἰκεῖο ἀπὸ 5.10.1976 τοπογραφικὸ διάγραμμα ἀπεικονίζεται καὶ μὲ τιμὴ ἀποζημιώσεως 58 δρχ. τὸ μ2, γιὰ τὴν ἵδρυση 'Υγειονομικοῦ Σταθμοῦ Α' Βοηθειῶν.

Λαμία, 16 Νοεμβρίου 1978

'Ο Νομάρχης
Κ. ΚΟΙΚΑΣ

ΑΝΑΚΟΙΝΩΣΕΙΣ

'Αριθ. 6288 (7)

Περὶ ἀνακοινώσεως παρακαταθέσεως ἀποζημιώσεως γιὰ ἀπαλλοτρίωση ἀκινήτων γιὰ τὴ δημιουργία τῆς τεχνητῆς λίμνης Φράγματος Μόρνου.

Ο ΥΠΟΥΡΓΟΣ ΔΗΜΟΣΙΩΝ ΕΡΓΩΝ

Ἔχοντας ὑπόψη τὰ ἄρθρα 7 καὶ 8 τοῦ Ν.Δ. 797/1971 «περὶ ἀναγκαστικῶν ἀπαλλοτριώσεων» γνωστοποιοῦμε σὲ ὅσους ἔχουν ἢ διεκδικοῦν δικαιώματα κυριότητας σὲ ἀκίνητα ποὺ ἀπαλλοτριώθηκαν ἀναγκαστικὰ μὲ τὴν 817/892/72 κοινὴ ἀπόφαση τῶν 'Υπουργῶν Οἰκονομικῶν καὶ Δημοσίων Ἔργων (ΦΕΚ. 96/72 τ. Δ'.) γιὰ τὴ δημιουργία τῆς τεχνητῆς λίμνης Φράγματος Μόρνου, καθὼς καὶ τοὺς ἐνυπόθηκους δανειστὲς καὶ τοὺς τρίτους γενικὰ διεκδικητὲς τῶν ἀκινήτων αὐτῶν, ὅτι ἡ ἀποζημίωση τῆς ἐδαφικῆς ἐπιφάνειας καὶ τῶν ἐπικειμένων της ὅπως περιγράφονται στὸ σχετικὸ κτηματολογικὸ πίνακα, ἡ ὁποία καθορίστηκε μὲ τὴν ἀριθ. 2321/75 ἀπόφαση τοῦ 'Εφετείου 'Αθηνῶν ἔχει παρακατατεθεῖ στὸ Γραφεῖο Παρ/κῶν Λιδορικίου καὶ ἔχει ἐκδοθεῖ τὸ 4914/3.11.1978 γραμμάτιο συστάσεως παρακαταθήκης δρχ. (13.300).

'Η ἀποζημίωση θὰ ἀποδοθεῖ στὰ πρόσωπα ποὺ θὰ ἀναγνωρισθοῦν δικαιοῦχοι κατὰ τὴ νόμιμη διαδικασία.

Ἡ ἀπόφαση αὐτὴ νὰ δημοσιευθεῖ στὴν 'Εφημερίδα τῆς Κυβερνήσεως.

'Αθῆναι, 23 Νοεμβρίου 1978

Μὲ 'Εντολὴ 'Υπουργοῦ
'Ο Διευθυντής
ΝΙΚ. ΚΑΤΣΙΦΗΣ

'Αριθ. Β2/6265/Φ 43 (8)

Περὶ ἀνακοινώσεως παρακαταθέσεως ἀποζημιώσεως γιὰ ἀπαλλοτρίωση ἀκινήτων, γιὰ τὴν ἀποκατάσταση τοῦ τμήματος τῆς 'Εθνικῆς ὁδοῦ 'Αμφίσσης - Ναυπάκτου περιοχὴ Φράγματος Μόρνου.

Ο ΥΠΟΥΡΓΟΣ ΔΗΜΟΣΙΩΝ ΕΡΓΩΝ

Ἔχοντας ὑπόψη τὰ ἄρθρα 7 καὶ 8 τοῦ Ν. Δ. 797/1971 «περὶ ἀναγκαστικῶν ἀπαλλοτριώσεων» γνωστοποιοῦμε σὲ ὅσους ἔχουν ἢ διεκδικοῦν δικαιώματα κυριότητας σὲ ἀκίνητα ποὺ ἀπαλλοτριώθηκαν ἀναγκαστικὰ μὲ τὴ Δ. 5898/8247/21.12.74 κοινὴ ἀπόφαση τῶν 'Υπουργῶν Οἰκονομικῶν καὶ Δημοσίων Ἔργων (ΦΕΚ. 5/14.1.75 τ. Δ'.) γιὰ τὴν ἀποκατάσταση τοῦ τμήματος τῆς 'Εθνικῆς ὁδοῦ 'Αμφίσσης - Ναυπάκτου περιοχὴ Φράγματος Μόρνου, καθὼς καὶ τοὺς ἐνυπόθηκους δανειστὲς καὶ τοὺς τρίτους γενικὰ διεκδικητὲς τῶν ἀκινήτων αὐτῶν, ὅτι ἡ ἀποζημίωση τῆς ἐδαφικῆς ἐπιφάνειας καὶ τῶν ἐπικειμένων της, ὅπως περιγράφονται στὸ σχετικὸ κτηματολογικὸ πίνακα, ἡ ὁποία καθορίστηκε μὲ τὴν 2438/22.3.78 ἀπόφαση τοῦ 'Εφετείου 'Αθηνῶν καὶ ἔχει παρακατατεθεῖ στὸ Γραφεῖο Παρακαταθηκῶν Λιδορικίου καὶ ἔχει ἐκδοθεῖ τὸ 4913/3.11.78 γραμμάτιο συστάσεως παρακαταθήκης δρχ. (1.426.554) ἕνα ἑκατομμύριο τετρακόσιες εἴκοσι ἓξ χιλιάδες πεντακόσιες πενήντα τέσσερις.

'Η ἀποζημίωση θὰ ἀποδοθεῖ στὰ πρόσωπα ποὺ θὰ ἀναγνωρισθοῦν δικαιοῦχοι κατὰ τὴν νόμιμο διαδικασία.

Ἡ ἀπόφαση αὐτὴ νὰ δημοσιευθεῖ στὴν 'Εφημερίδα τῆς Κυβερνήσεως.

'Αθῆναι, 23 Νοεμβρίου 1978

Μὲ 'Εντολὴ 'Υπουργοῦ
'Ο Διευθυντής
Ν. ΚΑΤΣΙΦΗΣ

'Αριθ. 15456 (9)

Περὶ εἰδοποιήσεως παρακαταθέσεως ἀποζημιώσεως ἀπαλλοτριουμένων ἀκινήτων γιὰ τὴν τοποθέτηση φώτων κυρίας προσεγγίσεως τροχοδρόμου α/δ Καλαμάτας.

Ο ΝΟΜΑΡΧΗΣ ΜΕΣΣΗΝΙΑΣ

1. Σύμφωνα μὲ τὶς διατάξεις τῶν ἄρθρων 7 καὶ 8 τοῦ Ν.Δ. 797/71 «περὶ ἀναγκαστικῶν ἀπαλλοτριώσεων», πληροφοροῦμε ὅλους ὅσους α) ἔχουν δικαιώματα κυριότητος ἢ ἄλλα ἐμπράγματα δικαιώματα στὰ ἀκίνητα, ποὺ ἀπαλλοτριώνονται μὲ τὴν ἀριθ. Ν. 136/77 ἀπόφαση τοῦ Νομάρχη Μεσσηνίας γιὰ τὴν τοποθέτηση φώτων κυρίας προσεγγίσεως τροχοδρόμου α/δ Καλαμάτας καὶ β) ἔχουν ἐγγράψει ὑποθήκη ἢ ἔχουν ἐπιβάλλει κατάσχεση ἢ μὲ ὁποιοδήποτε τρόπο διεκδικοῦν τὰ ἀπαλλοτριούμενα ἀκίνητα, ὅτι ἡ ἀποζημίωση ποὺ καθόρισε τὸ Μονομελὲς Πρωτοδικεῖο Καλαμάτας μὲ τὴν ἀριθ. 136/78 ἀπόφασή του γιὰ ὅλα τὰ ἀκίνητα καὶ τὰ ὑπερκείμενα αὐτῶν, ποὺ ἐμφαίνονται στὸ ἀπὸ 26.5.1978 κτηματολογικὸ διάγραμμα καὶ στὸ σχετικὸ κτηματολογικὸ πίνακα, ἔχει κατατεθεῖ στὸ Ταμεῖο Παρακαταθηκῶν καὶ Δανείων Καλαμάτας καὶ ἔχει ἐκδοθεῖ τὸ ἀριθ. 24846/24.10.78 Γραμμάτιο Συστάσεως Παρακαταθήκης ἀπὸ πεντακόσιες ἑξήντα πέντε χιλιάδες (565.000) δρχ.

'Η ἀποζημίωση αὐτὴ εἶναι ἀποδοτέα στοὺς δικαιούχους, ποὺ θὰ ἀναγνωρισθοῦν σύμφωνα μὲ τὸ Νόμο.

'Η ἀπόφαση αὐτὴ νὰ δημοσιευθεῖ στὴν 'Εφημερίδα τῆς Κυβερνήσεως.

Καλαμάτα, 21 Νοεμβρίου 1978

'Ο Νομάρχης
ΚΥΡΙΑΚΟΣ ΣΤΕΦΑΝΑΚΟΣ

ΠΟΛΕΟΔΟΜΙΑ

ΑΠΟΦΑΣΕΙΣ

'Αριθ. ΤΥ 14480 (10)

Περὶ ἐγκρίσεως τῆς ἀπὸ 19-7-1978 ἐκθέσεως καθορισμοῦ ὁρίων οἰκισμοῦ Γκριμπόβου 'Ιωαννίνων.

Ο ΝΟΜΑΡΧΗΣ ΙΩΑΝΝΙΝΩΝ

Ἔχοντας ὑπόψη:

1. Τὶς διατάξεις τῆς ἀριθ. 35400/6-12-1975 ἀποφάσεως τοῦ 'Υφ/γοῦ Δημ. Ἔργων «περὶ τοῦ τρόπου καθορισμοῦ ὁρίων οἰκισμῶν πρὸ τοῦ ἔτους 1923 στερουμένων σχεδίων ρυμοτομίας» καθὼς καὶ τῆς Ε 22812/13-7-1977 (ἐγκ. 37) διαταγῆς διευκρινιστικῆς τῆς ἀνωτέρω ἀποφάσεως.

2. Τὴν ἀριθ. ΤΥ 4439/7-5-77 ἀπόφασή μας μὲ θέμα ἐξέταση ἐπιτροπῆς γιὰ τὸν καθορισμὸ ὁρίων τοῦ οἰκισμοῦ Γκριμπόβου 'Ιωαννίνων.

3. Τὰ ἀπὸ 19-7-78 ἔκθεση καὶ τοπογραφικὸ σκαρίφημα καθορισμοῦ ὁρίων οἰκισμοῦ Γκριμπόβου Ἰωαννίνων ποὺ συντάχθηκε ἀπὸ τὴν ἐν λόγῳ ἐπιτροπὴ καὶ στὰ ὁποῖα περιγράφονται καὶ ἀποτυπώνονται οἱ χαρακτηριστικὲς οἰκοδομὲς γιὰ τὸν καθορισμὸ τῶν ἐν λόγῳ ὁρίων.

4. Τὴν ἀριθ. πρωτ. 341/26-8-1978 ἀναφορὰ τῆς Κοινότητας ποὺ ἀναφέρει ὅτι κατὰ τῆς ὑπόψη ἐκθέσεως οὐδεμία ἔνσταση ὑπεβλήθη βλέποντας δὲ τὴν γνώμη τοῦ Περιφερειακοῦ Συμβουλίου Δημ. Ἔργων Ν. Ἰωαννίνων ποὺ διατυπώθηκε στὴν ἀριθ. 20/12-9-78 πράξη του, ἐπειδή :

1. Τὰ ὅρια τοῦ οἰκισμοῦ Γκριμπόβου Ἰωαννίνων ὅπως τοποθετήθηκαν ἀπὸ τὴν ἐπιτροπὴ καὶ τὰ ὁποῖα περιγράφονται στὴν ἐν λόγῳ ἔκθεση, ἀνταποκρίνονται στὶς τάξεις τῆς ἀνωτέρω ἀποφάσεως (παρ. 1).

2. Κατὰ τῆς ὑπόψη ἐκθέσεως οὐδεμία ἔνσταση ὑπεβλήθη ἀποφασίζουμε :

Ἐγκρίνουμε τὴν ἀπὸ 19-7-78 ἔκθεση καθορισμοῦ ὁρίων Κοινότητας Γκριμπόβου Ἰωαννίνων ὅπως συντάχθηκε ἀπὸ τὴν ἐν λόγῳ ἐπιτροπή.

Ἡ ἀπόφαση αὐτὴ νὰ δημοσιευθεῖ στὴν Ἐφημερίδα τῆς Κυβερνήσεως.

Ἰωάννινα, 0 Νοεμβρίου 1978

Ὁ Νομάρχης
ΛΟΥΚΑΣ ΦΩΤΟΠΟΥΛΟΣ

ΕΚΘΕΣΗ

καθορισμοῦ ὁρίων Κοινότητας Γκριμπόβου

Οἱ : α) Δημ. Κρῖνος Τοπογρ. μηχ/κὸς «ἐπὶ συμβάσει» τῆς Δ.Τ.Υ.Ν.Ι. Κων/νος Ἀλεξίου. β) Κιτσάκης Βασίλης ἐργοδηγὸς «ἐπὶ 6ωβ.» τῆς Δ.Τ.Υ.Ν.Ι. γ) Γεώργιος Παπακωνσταντίνου πρόεδρος τῆς ἀνωτέρω Κοινότητας, οἱ ὁποῖοι ἀποτελοῦμε ἐπιτροπὴ γιὰ τὸν καθορισμὸ τοῦ πρὶν ἀπ' τὸ 1923 οἰκισμοῦ Γκριμπόβου βάσει τῆς ΤΥ 4439/7-4-77 ἀποφάσεως τοῦ Νομάρχη καὶ σύμφωνα μὲ τὴν Ε. 35.400/6-12-75 ἀπόφαση τοῦ Ὑπουργοῦ Δημ. Ἔργων, συγκεντρωθήκαμε μετὰ ἀπὸ πρόσκληση τοῦ Δημ. Κρίνου Τοπογ. Μηχ. στὶς 30-6-78 στὴν Κοινότητα Γκριμπόβου καὶ ἀποφασίσαμε ὁμόφωνα τὴν ὁριοθέτηση τῆς Κοινότητας ἀπὸ τὶς παρακάτω χαρακτηριστικὲς οἰκοδομὲς καὶ ἰδιοκτησίες.

Κυρίως οἰκισμός :

1) Σημεῖον 1-20,00μ. πέραν τῆς οἰκοδομῆς Εὐαγ. Μηλιώνη
2) » 2-20,00 μ. τῆς οἰκοδομῆς Γούλα Ἀναστασίου
3) » 3-οἰκοδομὴ Παπαμιχαὴλ Βασιλείου
4) » 4 » Δάμου Θεοφάνους
5) » 5 » Μιχοπούλου Κων/νου
6) » 6 » Μηλιώνη Ἠλία
7) » 7 » Δάμου Σωτηρίου
8) Σημεῖον 8-30,00μ. πέραν τῆς οἰκίας Γούλα Γρηγορίου
9) » 9 ὅριον ἰδιοκτησίας, Γιάτσιου Ἰωάννη τοῦ Γ.
10) » ὅριον ἰδιοκτησίας Μπετζέλου Νικολάου
11) » 11-Ἀχούρι ἰδιοκτησίας Μπεσέλα Νικολάου
12) » 12-30,00 πέραν τῆς οἰκοδομῆς Παπαστάθη Βασιλείου
13) 13-20,00 μ. πέραν τῆς οἰκοδομῆς Ρίνα Χρήστου
14) Σημεῖον 14-20,00 μ. πέραν τῆς οἰκοδομῆς Νάστου Ἀφροδίτης
15) » 15-20,00 μ. πέραν τῆς οἰκοδομῆς Ζήκου Εὐαγγέλου
16) » 16 ἐπὶ τῆς οἰκοδομῆς Κολόκα Ἀναστασίου.

Συνοικισμὸς Σέλτσινα :

1) Σημεῖον 1-30,00 μ. πέραν τοῦ Ἀχουρίου Ζιώγου Κων/τίνου
2) » 2-50,00 μ. πέραν τῆς ἐκκλησίας Ἁγίου Γεωργίου.
3) » 3-30,00 μ. πέραν τοῦ Ἀχουρίου Λύγγου Θεοδώρου
4) 30,00 μ. πέραν τοῦ κτιρίου τοῦ Δημοτικοῦ Σχολείου.
5) Σημεῖον 4 ὅριον ἐπὶ τῆς κοιν. ὁδοῦ πρὸς κύριον οἰκισμόν.
6) » 5 ὅριον ἐπὶ τῆς κοιν. ὁδοῦ πρὸς κύριον οἰκισμόν.
7) ὅριον ὑδατοδεξαμενῆς Συνοικισμοῦ.
8) Σημεῖον 6-50,00 μ. πέραν τῆς οἰκοδομῆς Σιμεντζῆ Χρήστου
9) » 7-20,00 μ. πέραν τῆς οἰκοδομῆς Παύλου καὶ Γεωργίου Ντάλιου
10) » 8-20,00 μ. πέραν τῆς οἰκοδομῆς Σιμεντζῆ Εὐάγγελου

Τὰ ἀνωτέρω χαρακτηριστικὰ σημεῖα τοῦ οἰκισμοῦ ἀναφέρονται καὶ στὸ τοπογραφικὸ σκαρίφημα ποὺ συνοδεύει τὴν παροῦσα ἔκθεση.

Ἐν Ἰωαννίνοις τῇ 30 Ἰουνίου 1978

Ἡ Ἐπιτροπὴ

ΔΗΜΗΤΡΙΟΣ ΚΡΙΝΟΣ — Τοπογρ. Μηχ/κὸς
ΚΩΝ/ΝΟΣ ΑΛΕΞΙΟΥ — Ἐργοδηγὸς
ΓΕΩΡΓΙΟΣ ΠΑΠΑΚΩΝΣΤΑΝΤΙΝΟΥ — Πρόεδρος

ΕΘΕΩΡΗΘΗ

Ἰωάννινα 19 Ἰουλίου 1978

Ὁ Δ/ντὴς Τεχνικῶν Ὑπηρεσιῶν
κ.α.α.
Κ. ΒΗΧΑΣ
Πολ. Μηχ/κὸς ΔΕ μὲ 3ο β.

ΤΟΠΟΓΡΑΦΙΚΟ ΣΚΑΡΙΦΗΜΑ

ΟΙΚΙΣΜΟΥ Γ. ΚΡΙΜΠΟΒΟΥ

ΙΩΑΝΝΙΝΩΝ

Ιωάννινα 30/6/1978


Η επιτροπή

Καφενείο

Κοινοτ. Γραφείο

Ρέμα

ΤΟΠΟΓΡΑΦΙΚΟ ΣΚΑΡΙΦΗΜΑ
ΣΥΝΟΙΚΙΣΜΟΥ ΣΕΛΤΣΙΠΑ
ΤΗΣ ΚΟΙΝΟΤΗΤΟΣ ΓΚΡΙΜΠΟΒΟΥ

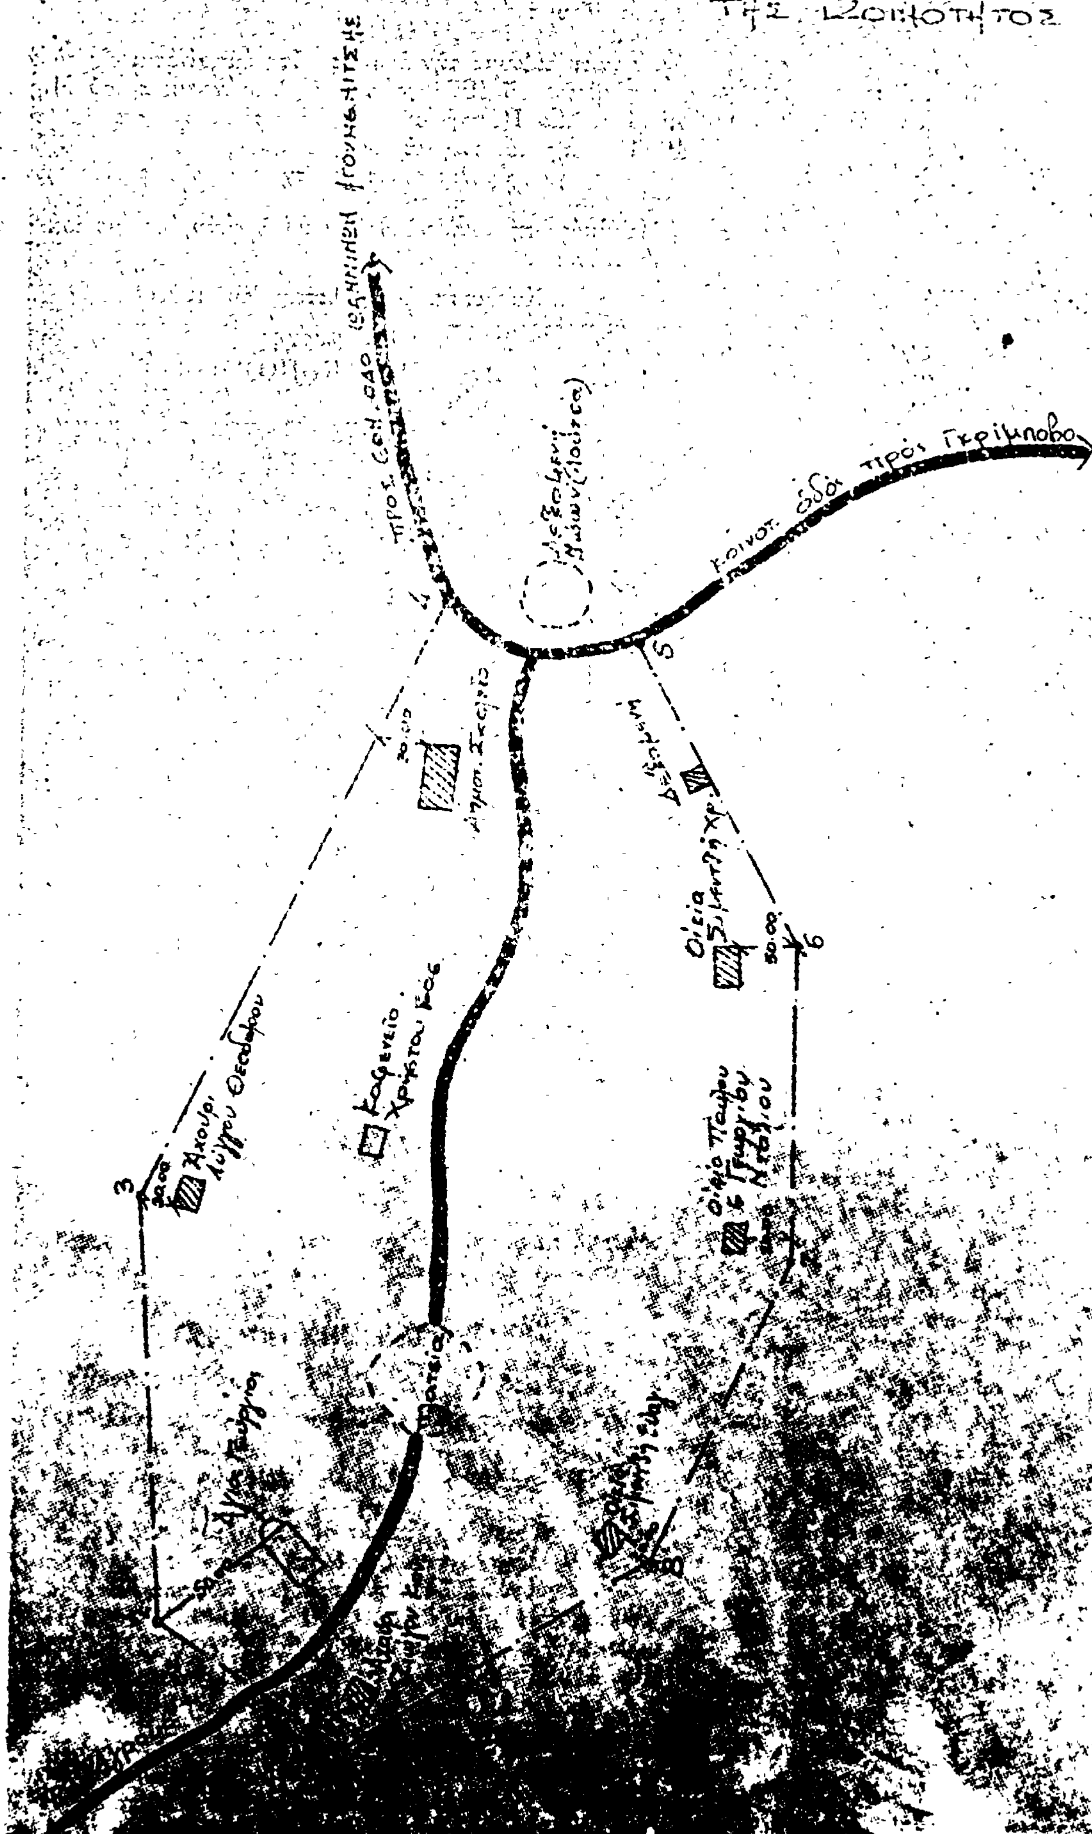

'Αριθ. Δ. 7227 (11)

Περὶ χαρακτηρισμοῦ ἰδιωτικῆς ὁδοῦ ὅτι ὑπάρχει πρὶν ἀπὸ τὸ ἔτος 1923, στὸ Ν. Καρδίτσης.

Ο ΝΟΜΑΡΧΗΣ ΚΑΡΔΙΤΣΗΣ

Ἔχοντας ὑπόψη :

1. Τὶς διατάξεις τοῦ ἀπὸ 17.7.1923 Ν. Δ/τος καὶ δὴ τὴν παράγραφο 4 τοῦ ἄρθρου 20 «περὶ σχεδίων πόλεων κλπ.».
2. Τὶς διατάξεις τοῦ Ν. 3200/55.
3. Τὴν Ε. 20014/16.6.1977 ἀριθμ. ἐγκυκλίου 34 τοῦ Ὑπουργείου Δημ. Ἔργων.
4. Τὴ Δ. 6809/78 εἰσήγηση τοῦ τμήματος Πολεοδομίας καὶ Πολεοδομικῶν ἐφαρμογῶν.
5. Τὸ 18/78 πρακτικὸ τοῦ Νομαρχιακοῦ Συμβουλίου Δημοσίων ἔργων Νομοῦ Καρδίτσης.
6. Τὴν ἀπὸ 30.9.78 αἴτηση τῆς Εὐτυχίας συζ. Θεοφ. Τσιώνου μαζὶ μὲ τὸ τοπογραφικὸ διάγραμμα ποὺ τὴ συνόδευει καθὼς καὶ τὴν 209/78 ἀπόφαση τοῦ Εἰρηνοδικείου Καρδίτσης.

Ἐπειδὴ ἡ ὑπόψη ὁδὸς προϋπῆρχε τοῦ ἔτους 1923, ὅπως προκύπτει ἀπὸ τὴν ἀνωτέρω ἀπόφαση τοῦ Εἰρηνοδικείου καὶ ἡ κατάργησή της θὰ δημιουργήσει τυφλὲς ἰδιοκτησίες, ἀποφασίζουμε :

Χαρακτηρίζουμε τὴν ὁδὸ ὡς αὐτὴ ἐμφαίνεται εἰς τὸ ἀπὸ Σεπτέμβριο τοῦ 1978 τοπογραφικὸ διάγραμμα τοῦ Μηχανικοῦ Ἠλία Παπαβασιλείου ὡς προϋπάρχουσα τοῦ ἔτους 1923 διατηρητέα καὶ μὲ τοὺς ὅρους δομήσεως ποὺ ἰσχύουν καὶ στὶς εγκεκριμενες ὁδοὺς τοῦ σχεδίου πόλεως Καρδίτσης.

Ἡ ἀπόφαση αὐτὴ νὰ δημοσιευθεῖ στὴν Ἐφημερίδα τῆς Κυβερνήσεως.

Καρδίτσα, 18 Ὀκτωβρίου 1978

Ὁ Νομάρχης
Α. ΓΕΩΡΓΑΚΟΠΟΥΛΟΣ

ΑΠΟ ΤΟ ΕΘΝΙΚΟ ΤΥΠΟΓΡΑΦΕΙΟ